

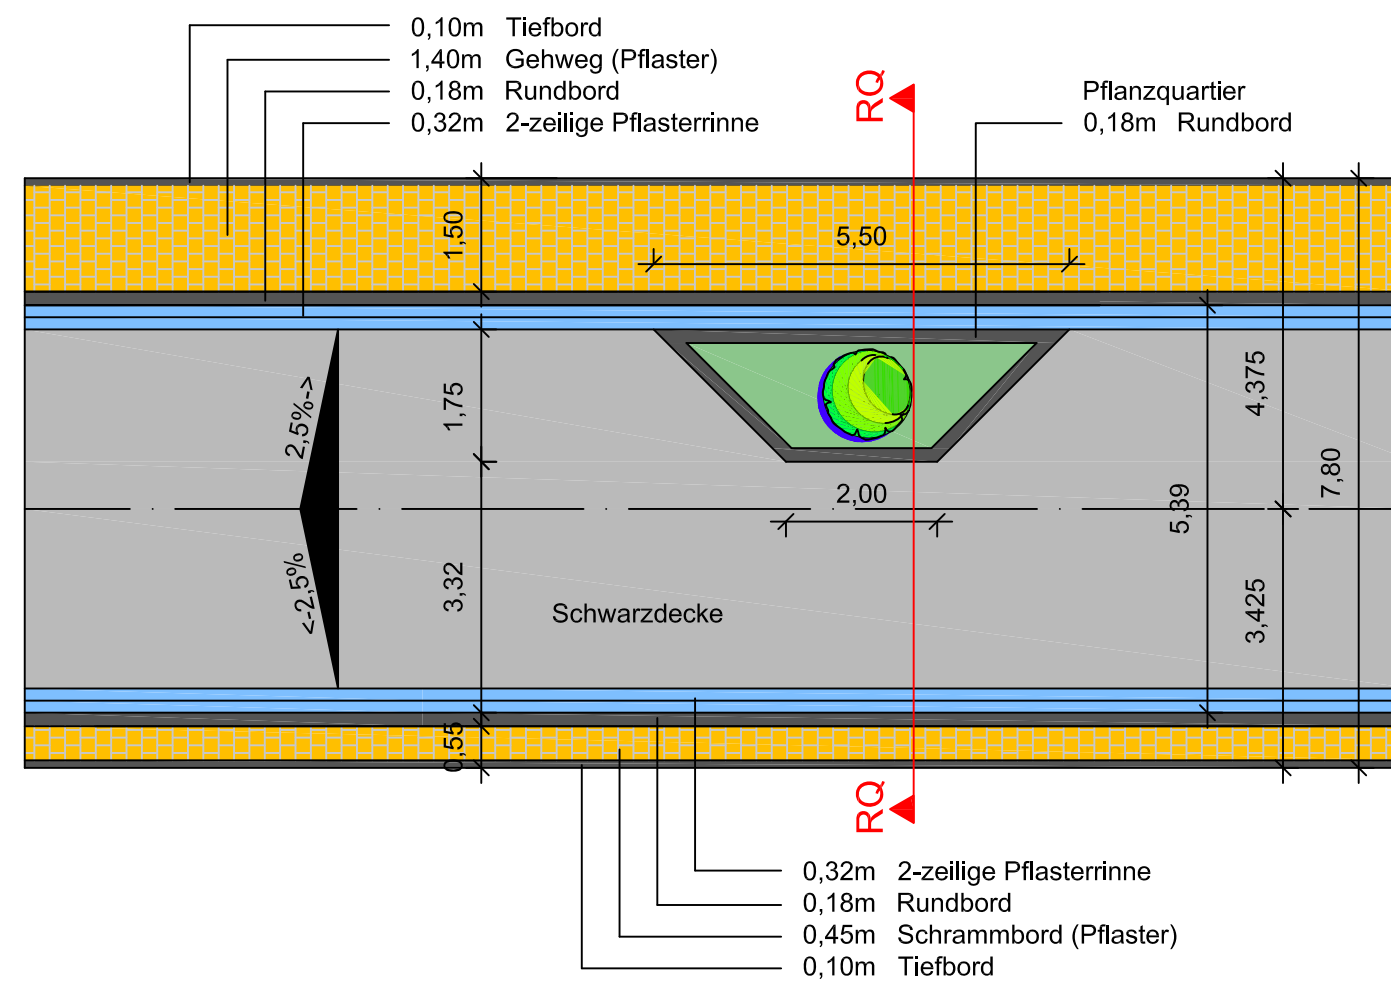


Lageplanausschnitt (Maßstab: 1:100)

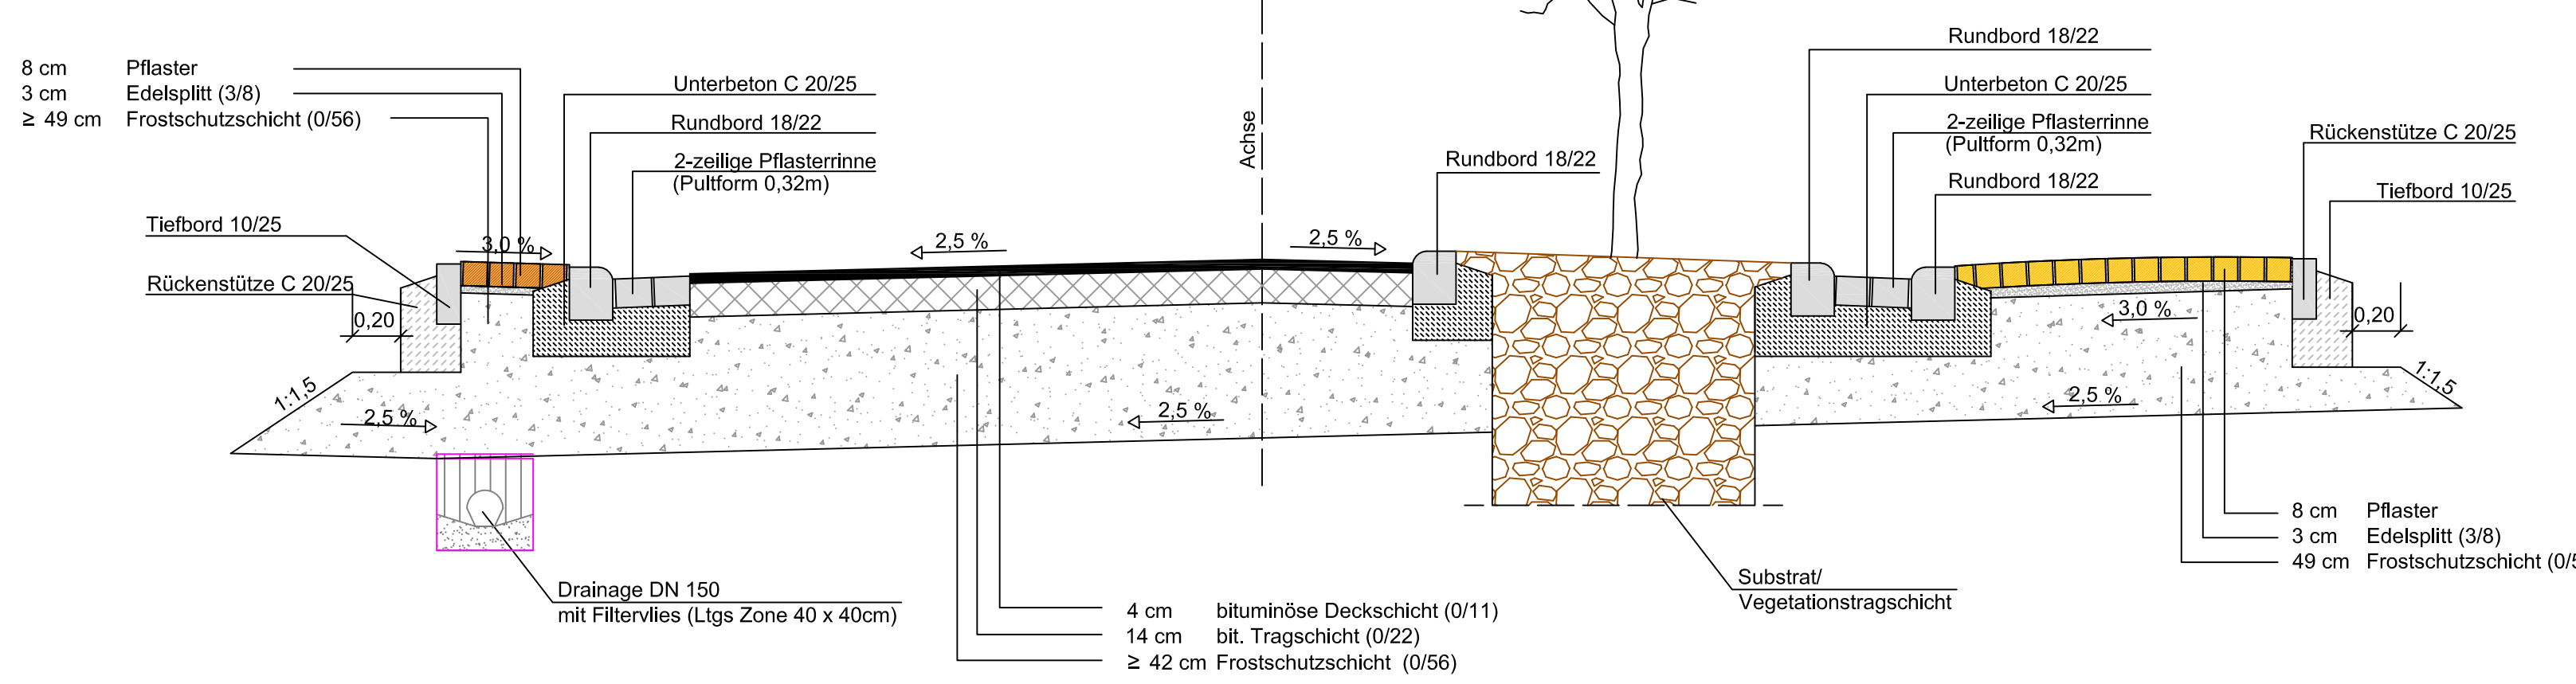

Regelquerschnitt (Maßstab: 1:25)

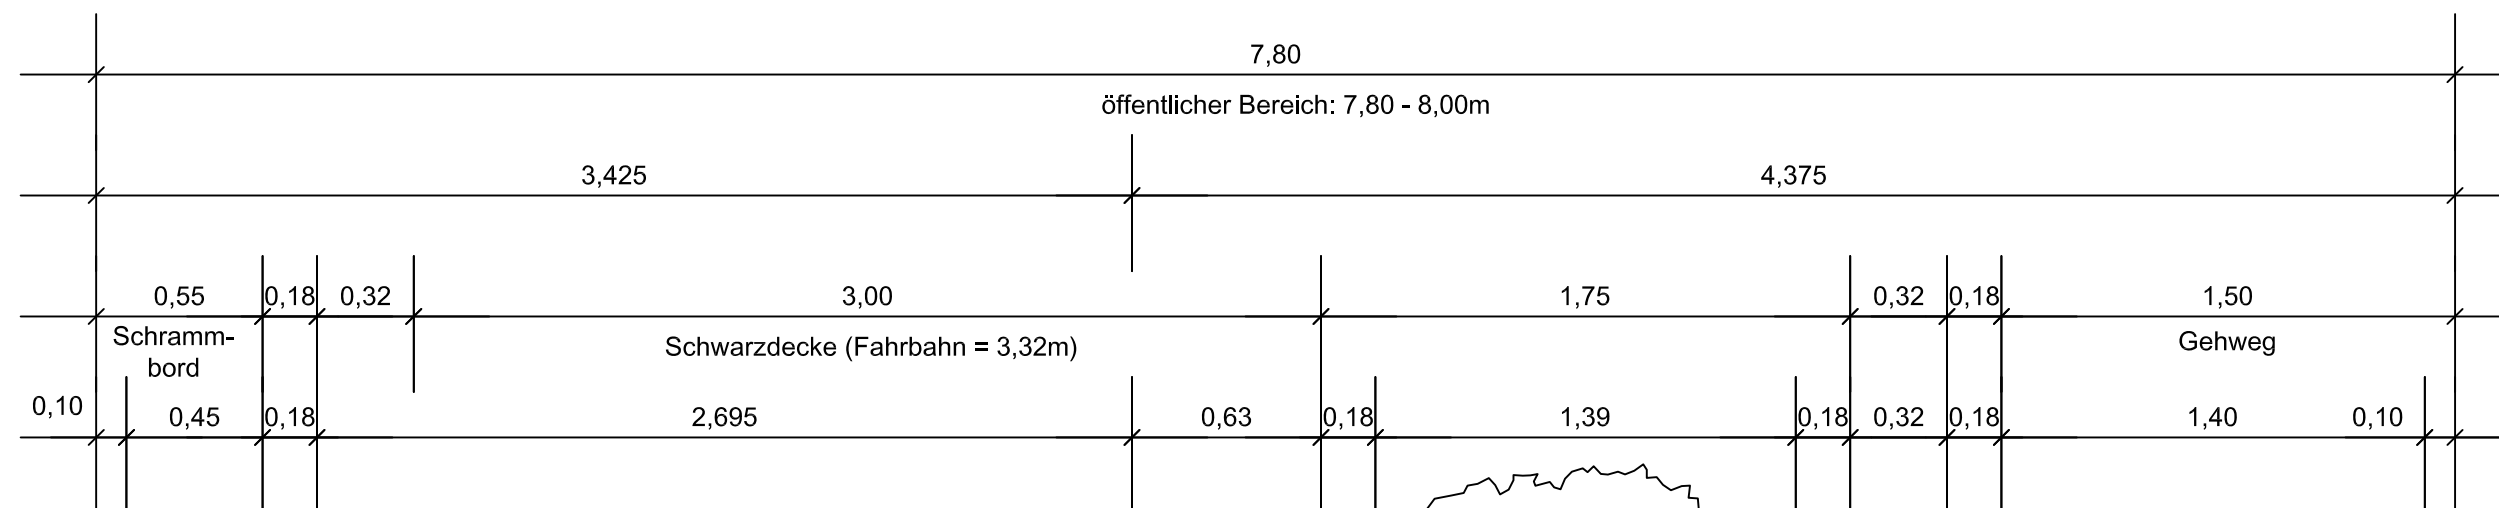

Auftraggeber:

Ortsgemeinde Wasserliesch

Nr.	Datum	Beschreibung
. Ausfertigung		

Ingenieurbüro
Deges & Bah GmbH
Beratender Ingenieur-
Ingenieurkammer RHLd.-Pfalz
Drosselweg 39, 54293 Trier-Ehrang
Telefon: (0651) 96817 - 0, Fax: 96817-20
EMail: info@deges-bah.de

Ortsgemeinde Wasserliesch
Ausbau der "Römerstraße"
- Planung Straßenbau -

Der Antragsteller:

Detail Pflanzquartier
- Ausführung -

Bearbeitet: S. Wittek	Gezeichnet: Oktober 2018 S. Stolz	Geprüft:	Maßstab: 1:100 / 1:25
TRIER, im Februar 2019			Blatt-Nr.: 14