
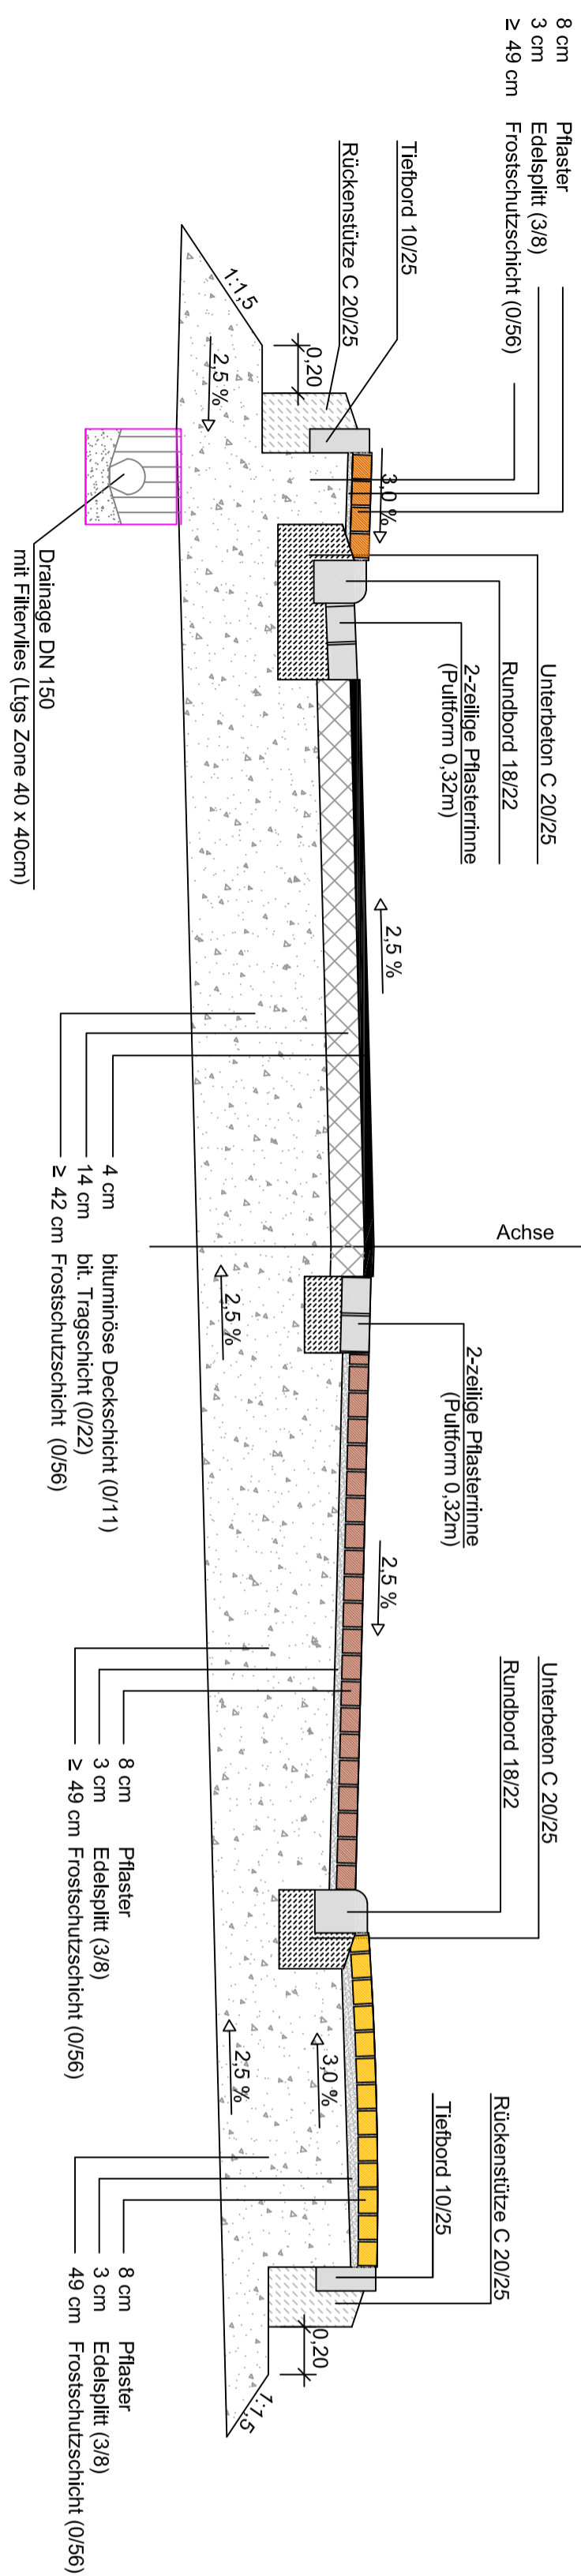



Regelquerschnitt 2

Belastungsklasse BK 1,0, Tafel 1, Zeile 1
gem. RStO 12

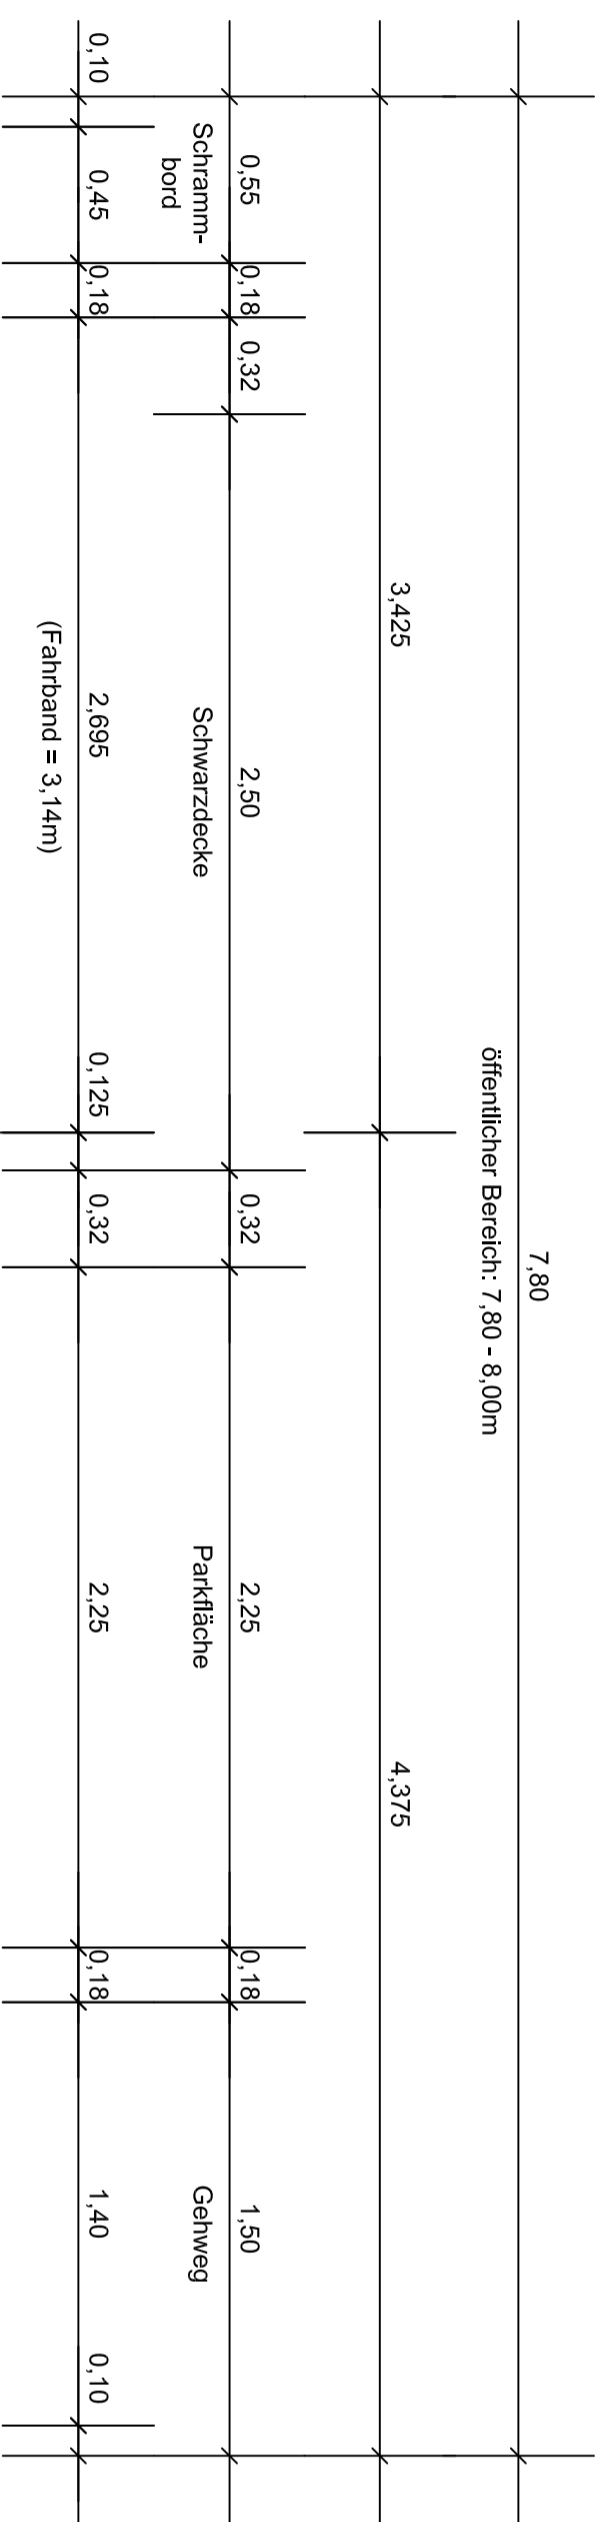

Auftraggeber:

Ortsgemeinde Wasserliesch

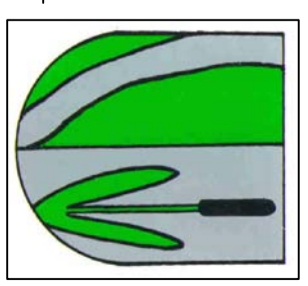

Ingenieurbüro
Deges & Boh GmbH
Beratender Ingenieur-
Ingenieurkammer RHLd.-Pfalz
Drosselweg 39, 54293 Trier-Ehrang
Telefon: (0651) 98817 - 0, Fax: 98817-20
EMail: info@degess-boh.de

Ortsgemeinde Wasserliesch
Ausbau der "Römerstraße"
- Planung Straßenbau -

Regelquerschnitt 2

- Ausführung -

Bearbeitet:	Gezeichnet:	Geprüft:	Maßstab:
S. Wittke	Oktober 2018	S. Stolz	1:25
TRIER, im Februar 2019			Planungs-Nr.: 06-7-6
			Blatt-Nr.: 16