
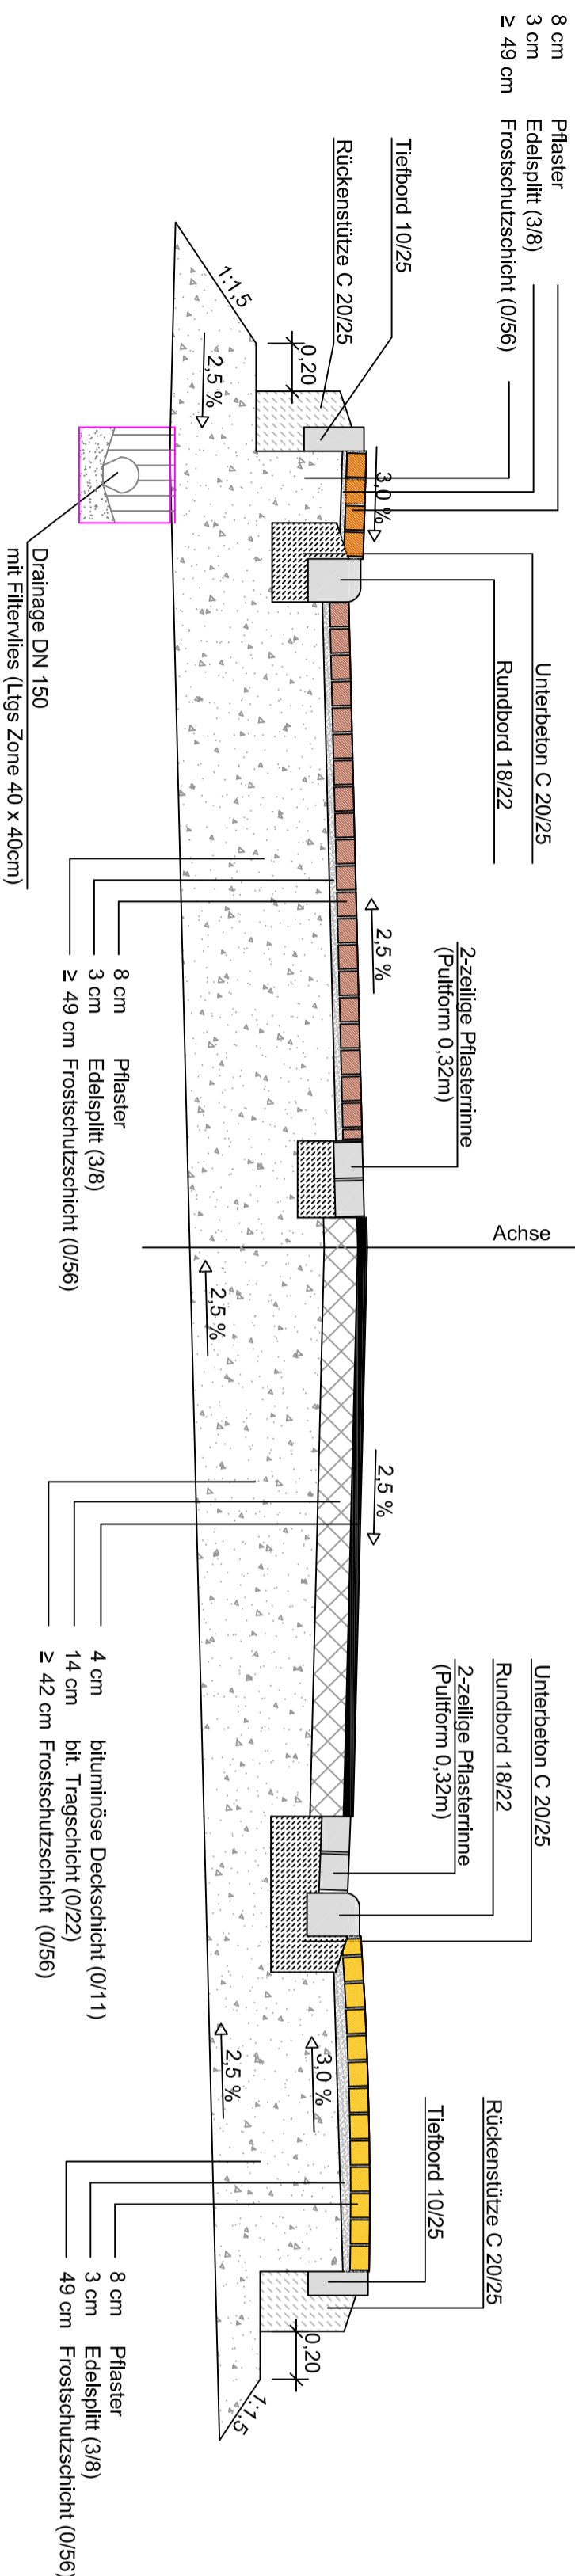



# Regelquerschnitt 3

Belastungsklasse BK 1.0, Tafel 1, Zeile 1  
gem. RStO 12

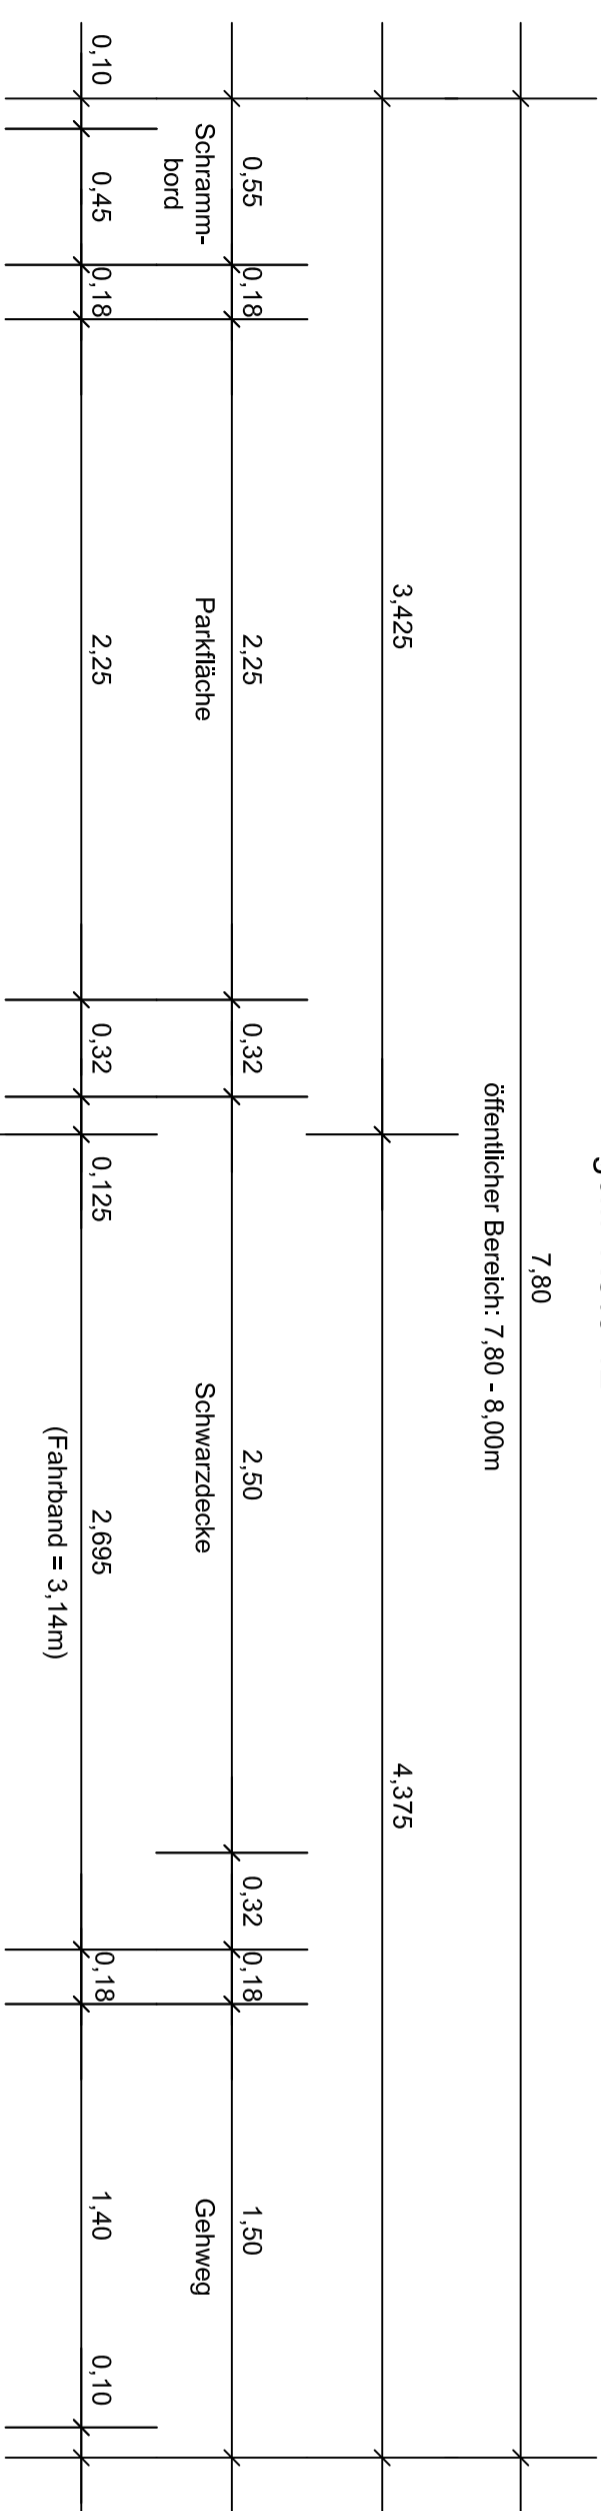

## Auftraggeber:

Ortsgemeinde Wasserliesch

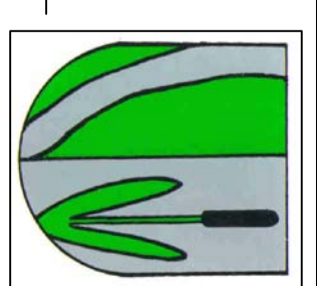

**Ingenieurbüro**  
**Dege & Boh** GmbH  
Beratender Ingenieur-  
Ingenieurkammer RHL-D.-Pfalz  
Drosselweg 39, 54293 Trier-Ehrang  
Telefon: (0661) 96817 - 0, Fax: 96817-20  
EMail: info@dege-boh.de

Der Antragsteller:

Ortsgemeinde Wasserliesch  
Ausbau der "Römerstraße"  
- Planung Straßenbau -

## Regelquerschnitt 3

- Ausführung -

Bearbeitet:	Gezeichnet:	Geprüft:	Maßstab:
S. Wittke	Oktober 2018	S. Stolz	1:25
TRIER, im Februar 2019			Planungs-Nr.: 06-7-6
			Blatt-Nr.: 17