Regelquerschnitt 4

Belastungsklasse BK 1,0, Tafel 1, Zeile 1
gem. RStO 12

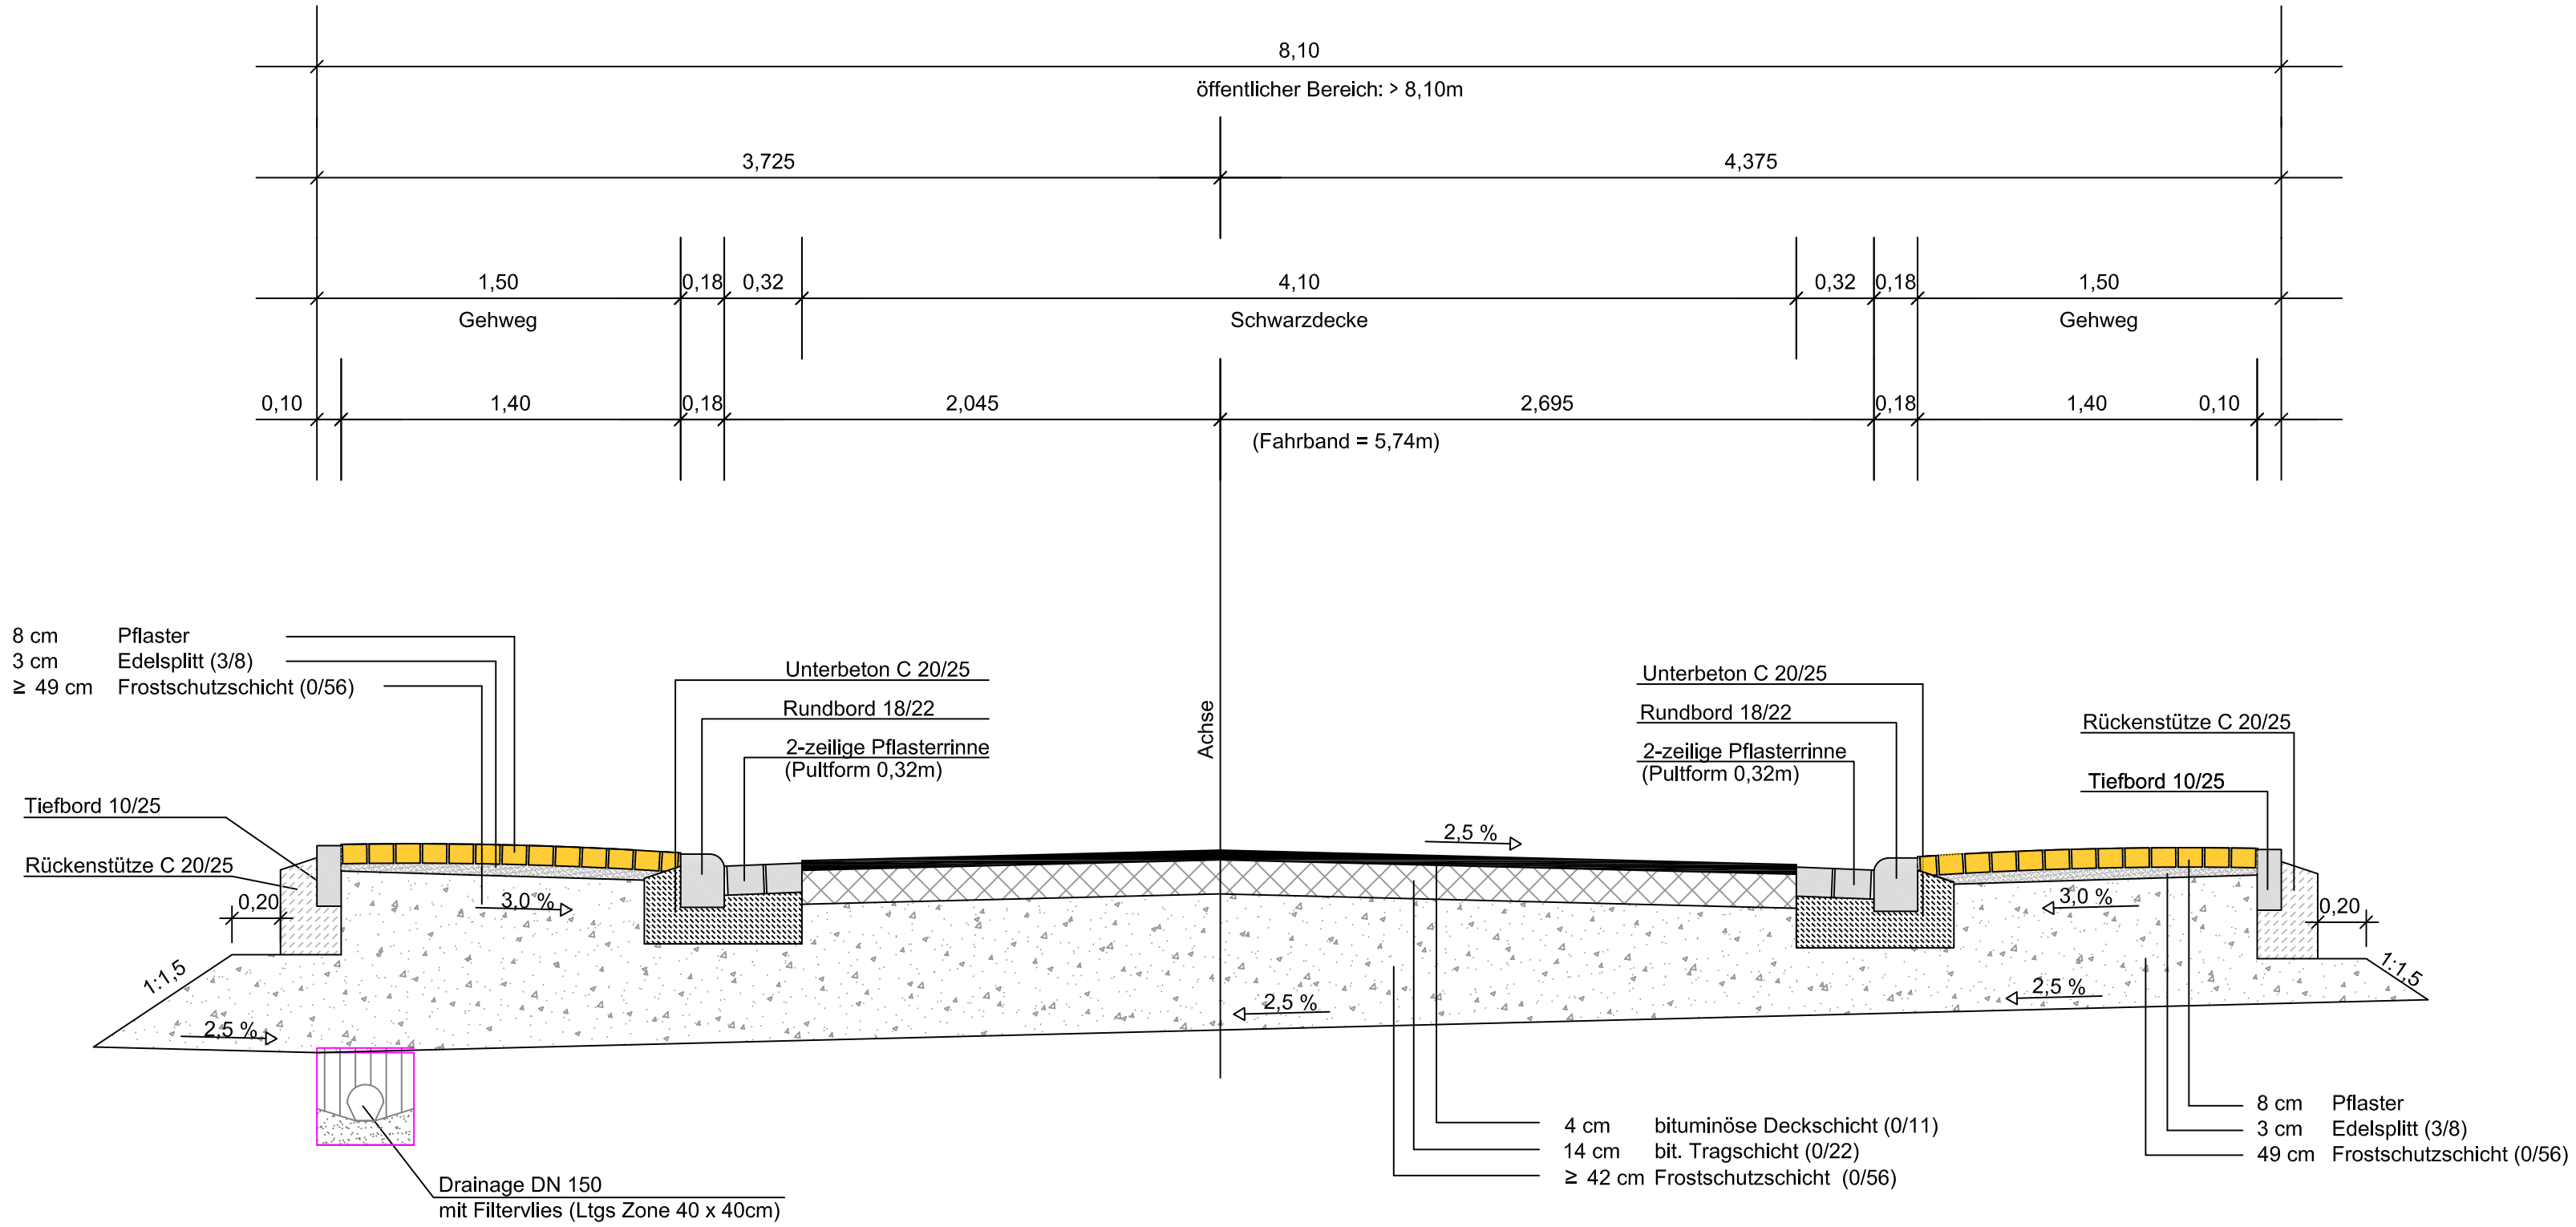

Auftraggeber:

Ortsgemeinde Wasserliesch

Ingenieurbüro
Deges & Bah GmbH
Beratender Ingenieur–
Ingenieurkammer RHLD.–Pfalz
Drosselweg 39, 54293 Trier–Ehrang
Telefon: (0651) 96817 – 0 , Fax: 96817–20
EMail: info@deges–bah.de

Der Antragsteller:

Ortsgemeinde Wasserliesch

Ausbau der "Römerstraße"

– Planung Straßenbau –

Regelquerschnitt 4

– Ausführung –

Bearbeitet:	Gezeichnet:	Geprüft:	Maßstab:
S. Wittek	Oktober 2018 S. Stolz		1:25

TRIER, im Februar 2019

Planungs–Nr.: 06–7–6

Blatt–Nr.: 18